

FASAD MOT VÄSTER


BETECKNINGAR

- T1 TEGEL FÄRGTON 1 LÅG
- T2 " " 2 HÖK
- P DUBBELFÄLSD PLASTBELÄGG
SLÄTPLÅT
- PP PLASTBELÄGG PROFILERAD PLÅT
- B BETONG HÅLAD
- BN PUTSAD LÄTTSLUKKER HÅLAS
- TP TRAPPANEL HÅLAD

⊕ HSB-EMBLEM #500

FÄRGTONBESKRIVNING

SE SEPARAT FÄRGTONBESKRIVNING

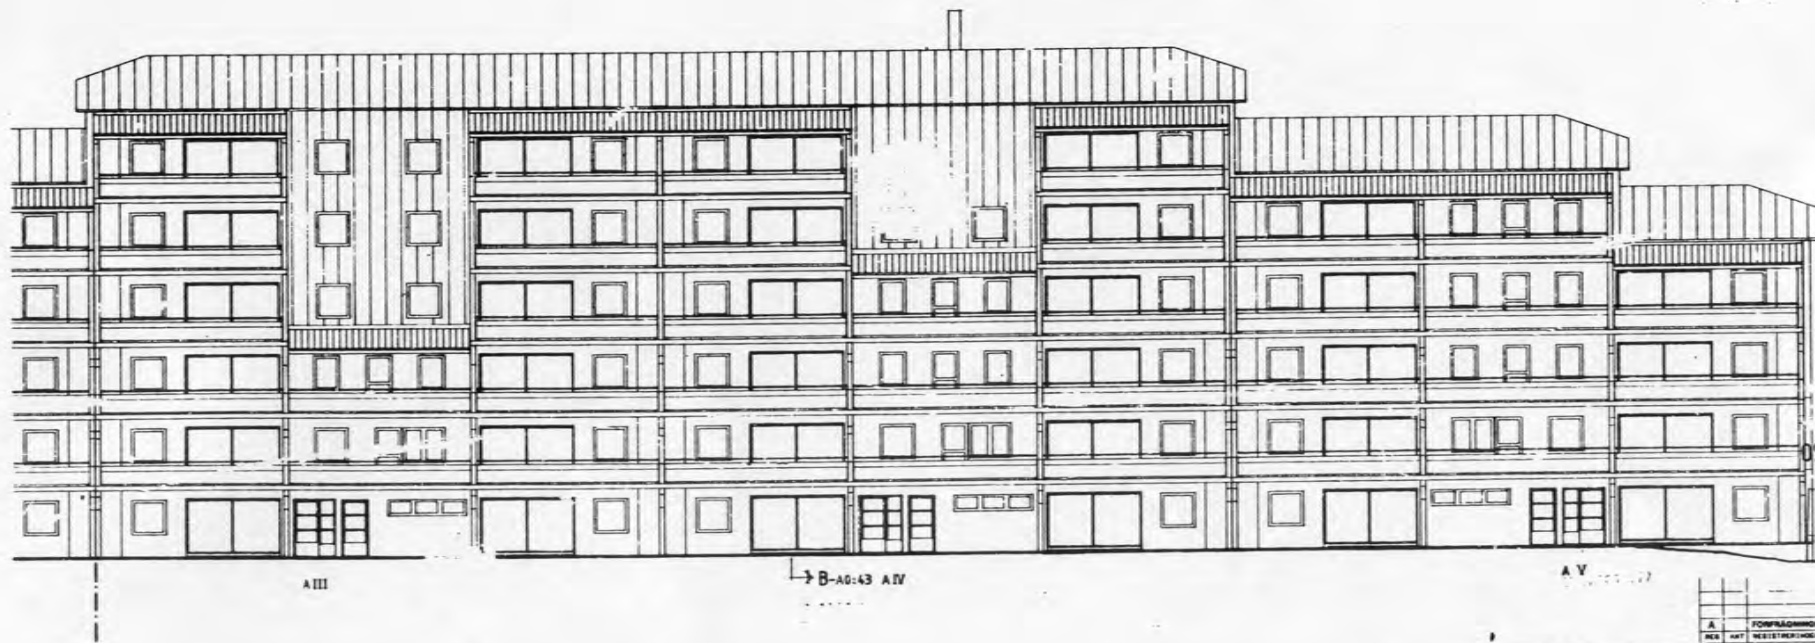

091091

HSB HSB4 RIKSFÖRETAG
TEKNISKA AVD
BOX 8310
08-782 20 00 104 20 STOCKHOLM

ARKITEXTSEKTIONEN
ARNSTORP
SCT
83 12 15

PROJ	SOLLENTUNA	BL
OBJ	EDSBACKA	1:11
ARB	TERRASSFASAD	1:25
DATE	1984-02	
SCALE	A0:41	

